

P.R.G.C. 2006

a) Destinazioni d'uso e vincoli
 b) Categorie di intervento

documento:

B

allegato:

fascicolo:

4P


tavola:
(scala 1:1000)

PROGETTO : Arch. CLAUDIO GRIGNASCHI - via Carducci, 3 - NOVARA
 Dott. Geologo LUIGI CILLERA I - via Duca d'Aosta, 36 - BORGOSIESIA (VC)
 Dott. Geologo MASSIMO GOBBI - via Cesolo, 1 - BORGOSIESIA (VC)

IL SINDACO IL RESPONSABILE
 DEL PROCEDIMENTO I TECNICI
 INCARICATI

D.C.C. n.13 del 11.05.2010

AGGIORNAMENTO CARTOGRAFICO AL 31.12.2008

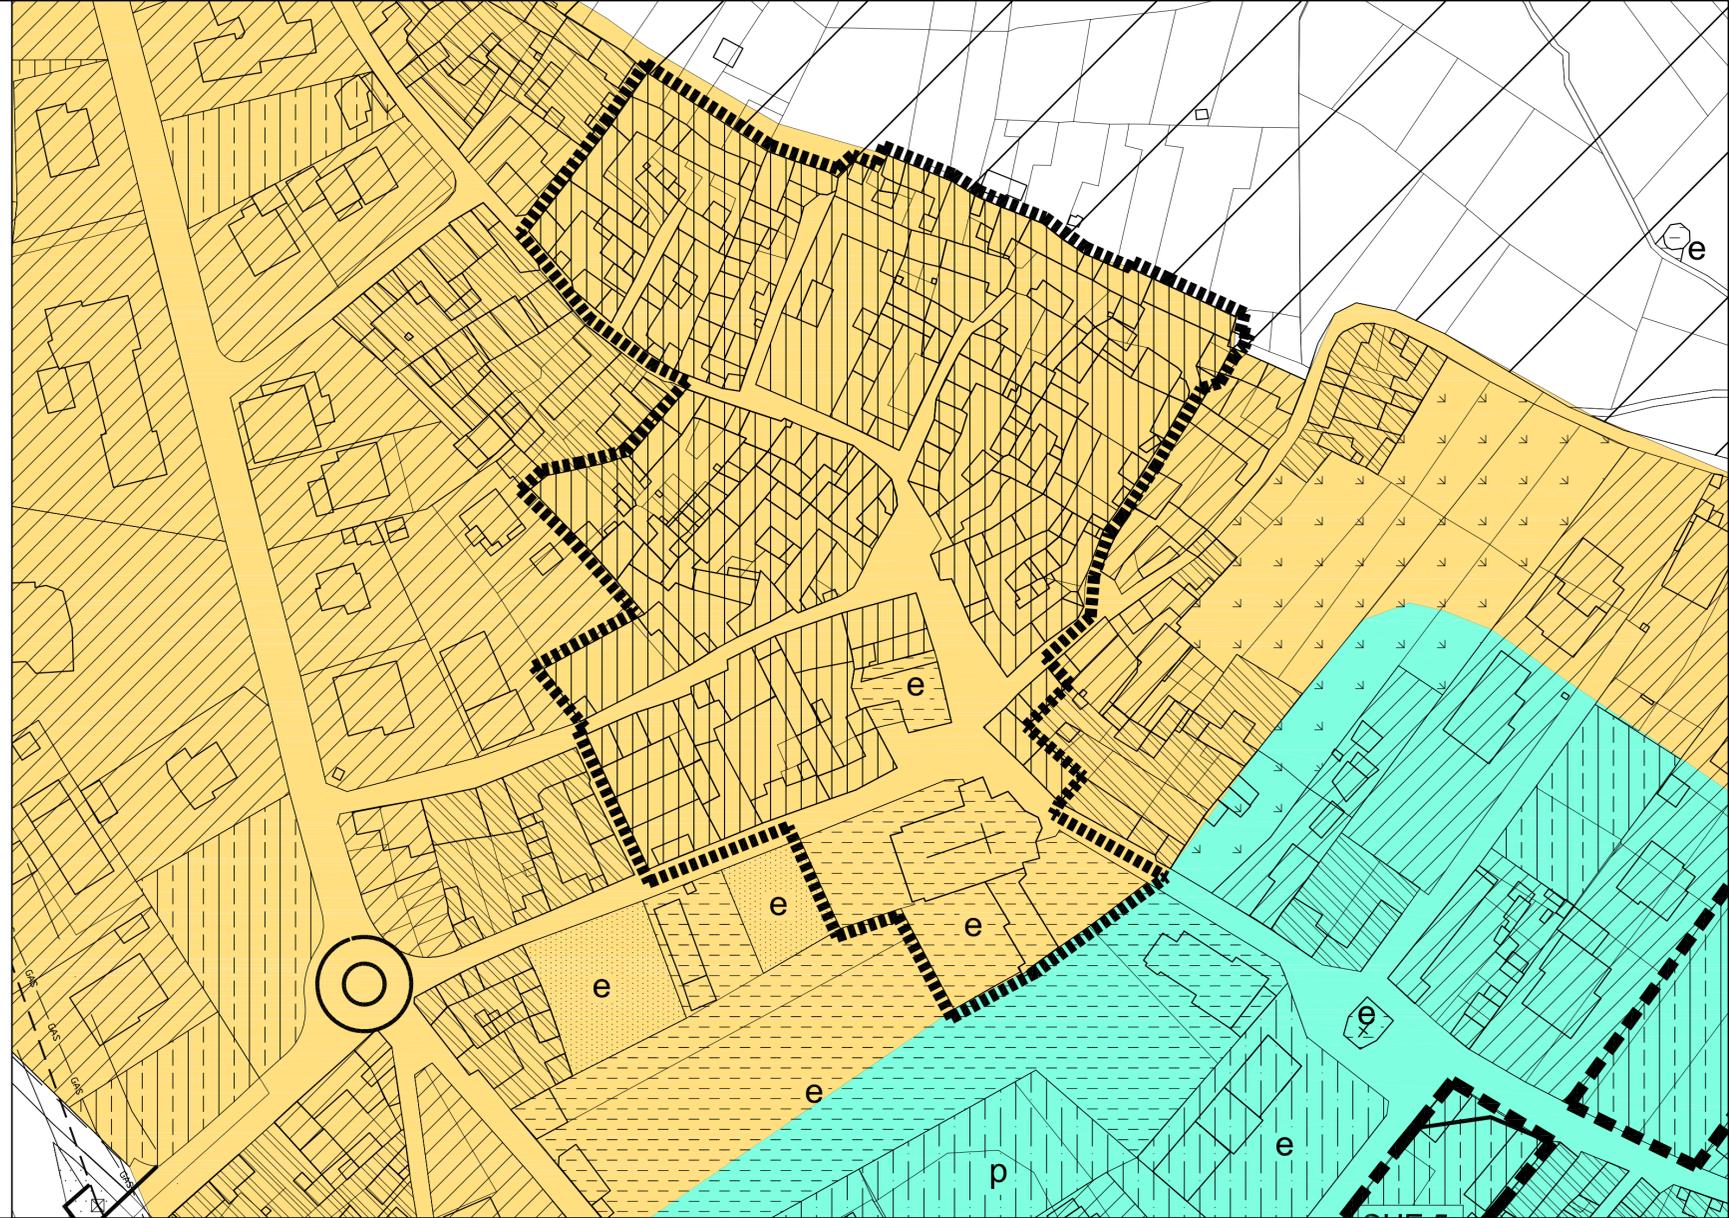

LEGENDA

----- Delimitazione del Centro Storico

a) Destinazioni d'uso e vincoli

- Attrezzature di interesse comune
 - Parcheggi
 - Aree per l'istruzione
 - Residenza
- } e = esistenti
 } p = di progetto

b) Categorie di intervento

- Manutenzione ordinaria e straordinaria
- Restauro rigoroso (RC1)
- Risanamento conservativo (RC2)
- Ristrutturazione di tipo RE1
- Ristrutturazione di tipo RE2
- Demolizione con recupero dei volumi
- Completamento di cortina
- Demolizione
- Interventi soggetti a Piano di recupero
- Sagoma preferenziale per la ricostruzione

